


Bij inmeten, rode maten invullen.
 Maatvoering nieuw raam, bij blauw invullen.
 Groen is bestaande situatie bij evenaring.



Koperwerf 23
 2544 EM 's-Gravenhage
 Tel: 070-3211001
 Fax: 070-3293192
www.bouwerkozijntechnik.nl

Opdr.gever:					
Project: Detail horizontale doorsnede inhaakkozijn 58 mm.					
Datum:	Getekend:	Einddatum:	Formaat:	Schaal:	Blad:
- -	Paul Persoon	- -	A4	1 : 2	1

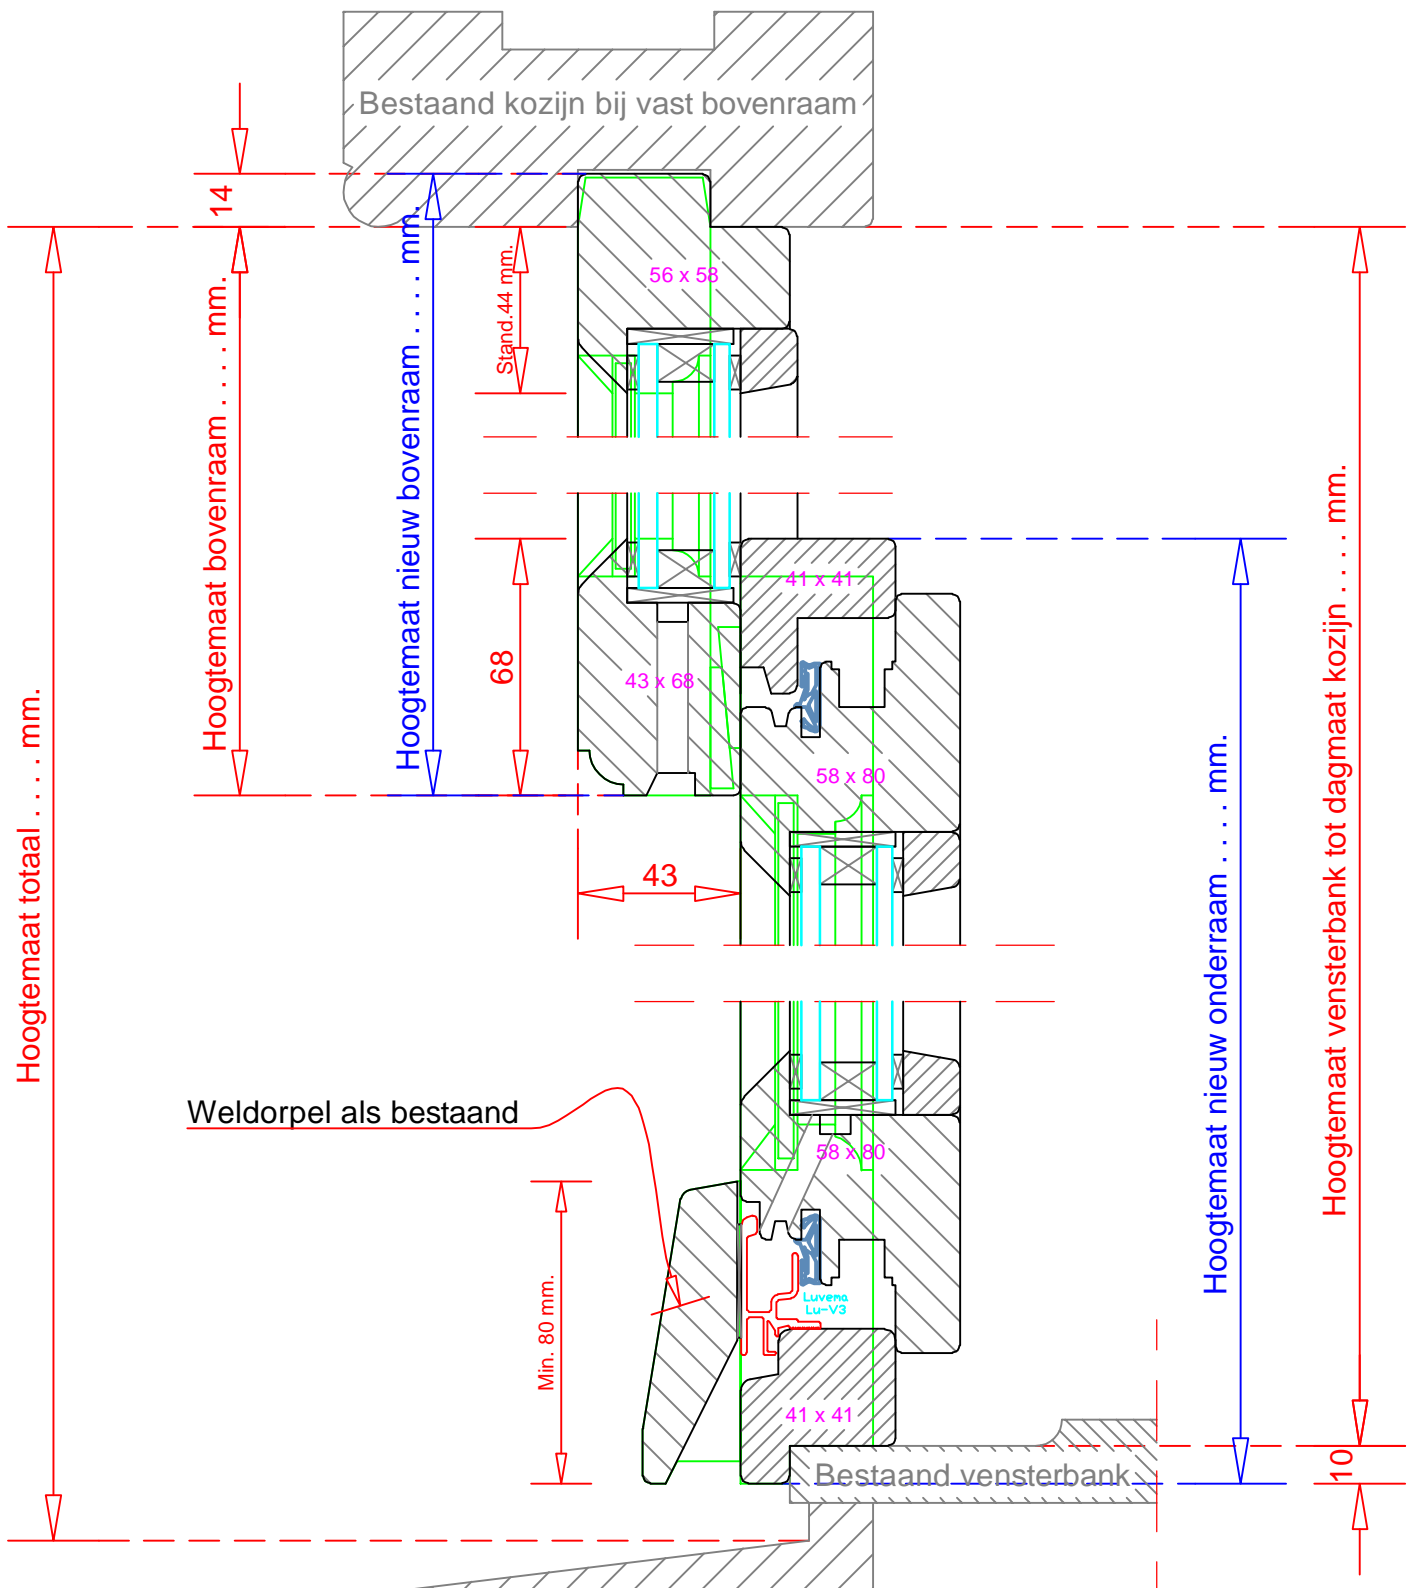

Weldorpel als bestaand

Min. 80 mm.

Bestaand vensterbank

Bestaand kozijn bij schuifraam



Bij inmeten, rode maten invullen.
 Maatvoering nieuw raam, bij blauw invullen.
 Groen is bestaande situatie bij evenaring.

Koperwerf 23
 2544 EM 's-Gravenhage
 Tel: 070-3211001
 Fax: 070-3293192

www.bouwerkozijntechnik.nl

Opdr.gever:

Project: Detail horizontale doorsnede inhaakkozijn 58 mm.

Datum:

Getekend:

Einddatum:

Formaat:

Schaal:

Blad:

- -

Paul Persoon

- -

A4

1 : 2

2